

PIANTA PIANO TERRA scala 1:100




SNR PIANO INT.-T-1°-2°			
RIPOSTIGLIO (9)	10,83		
CENTRALE TERMICA (10)	29,63		
BALCONI PIANO TERRA	20,44		
BALCONI PIANO 1°	69,65		
BALCONI PIANO 2°	128,51		
Totale Snr	259,06		

PIANTA PIANO PRIMO scala 1:100



SNR PIANO INTERRATO			
Locali	SNR	RAPP./AER.	
1 BOX	39,91	1,31	7,68
2 BOX	39,13	1,30	7,68
3 BOX	38,12	1,27	7,68
4 BOX	37,20	1,24	7,68
5 BOX	34,12	1,14	7,68
6 BOX	33,12	1,10	7,68
7 BOX	27,83	0,93	7,68
8 BOX	31,03	1,03	7,68
Totale	279,86		
9 RIP.	10,83	0,36	1,20
10 CENTRALE TERMICA	29,63	0,99	1,20
Totale	40,46		

PIANTA PIANO INTERRATO scala 1:100

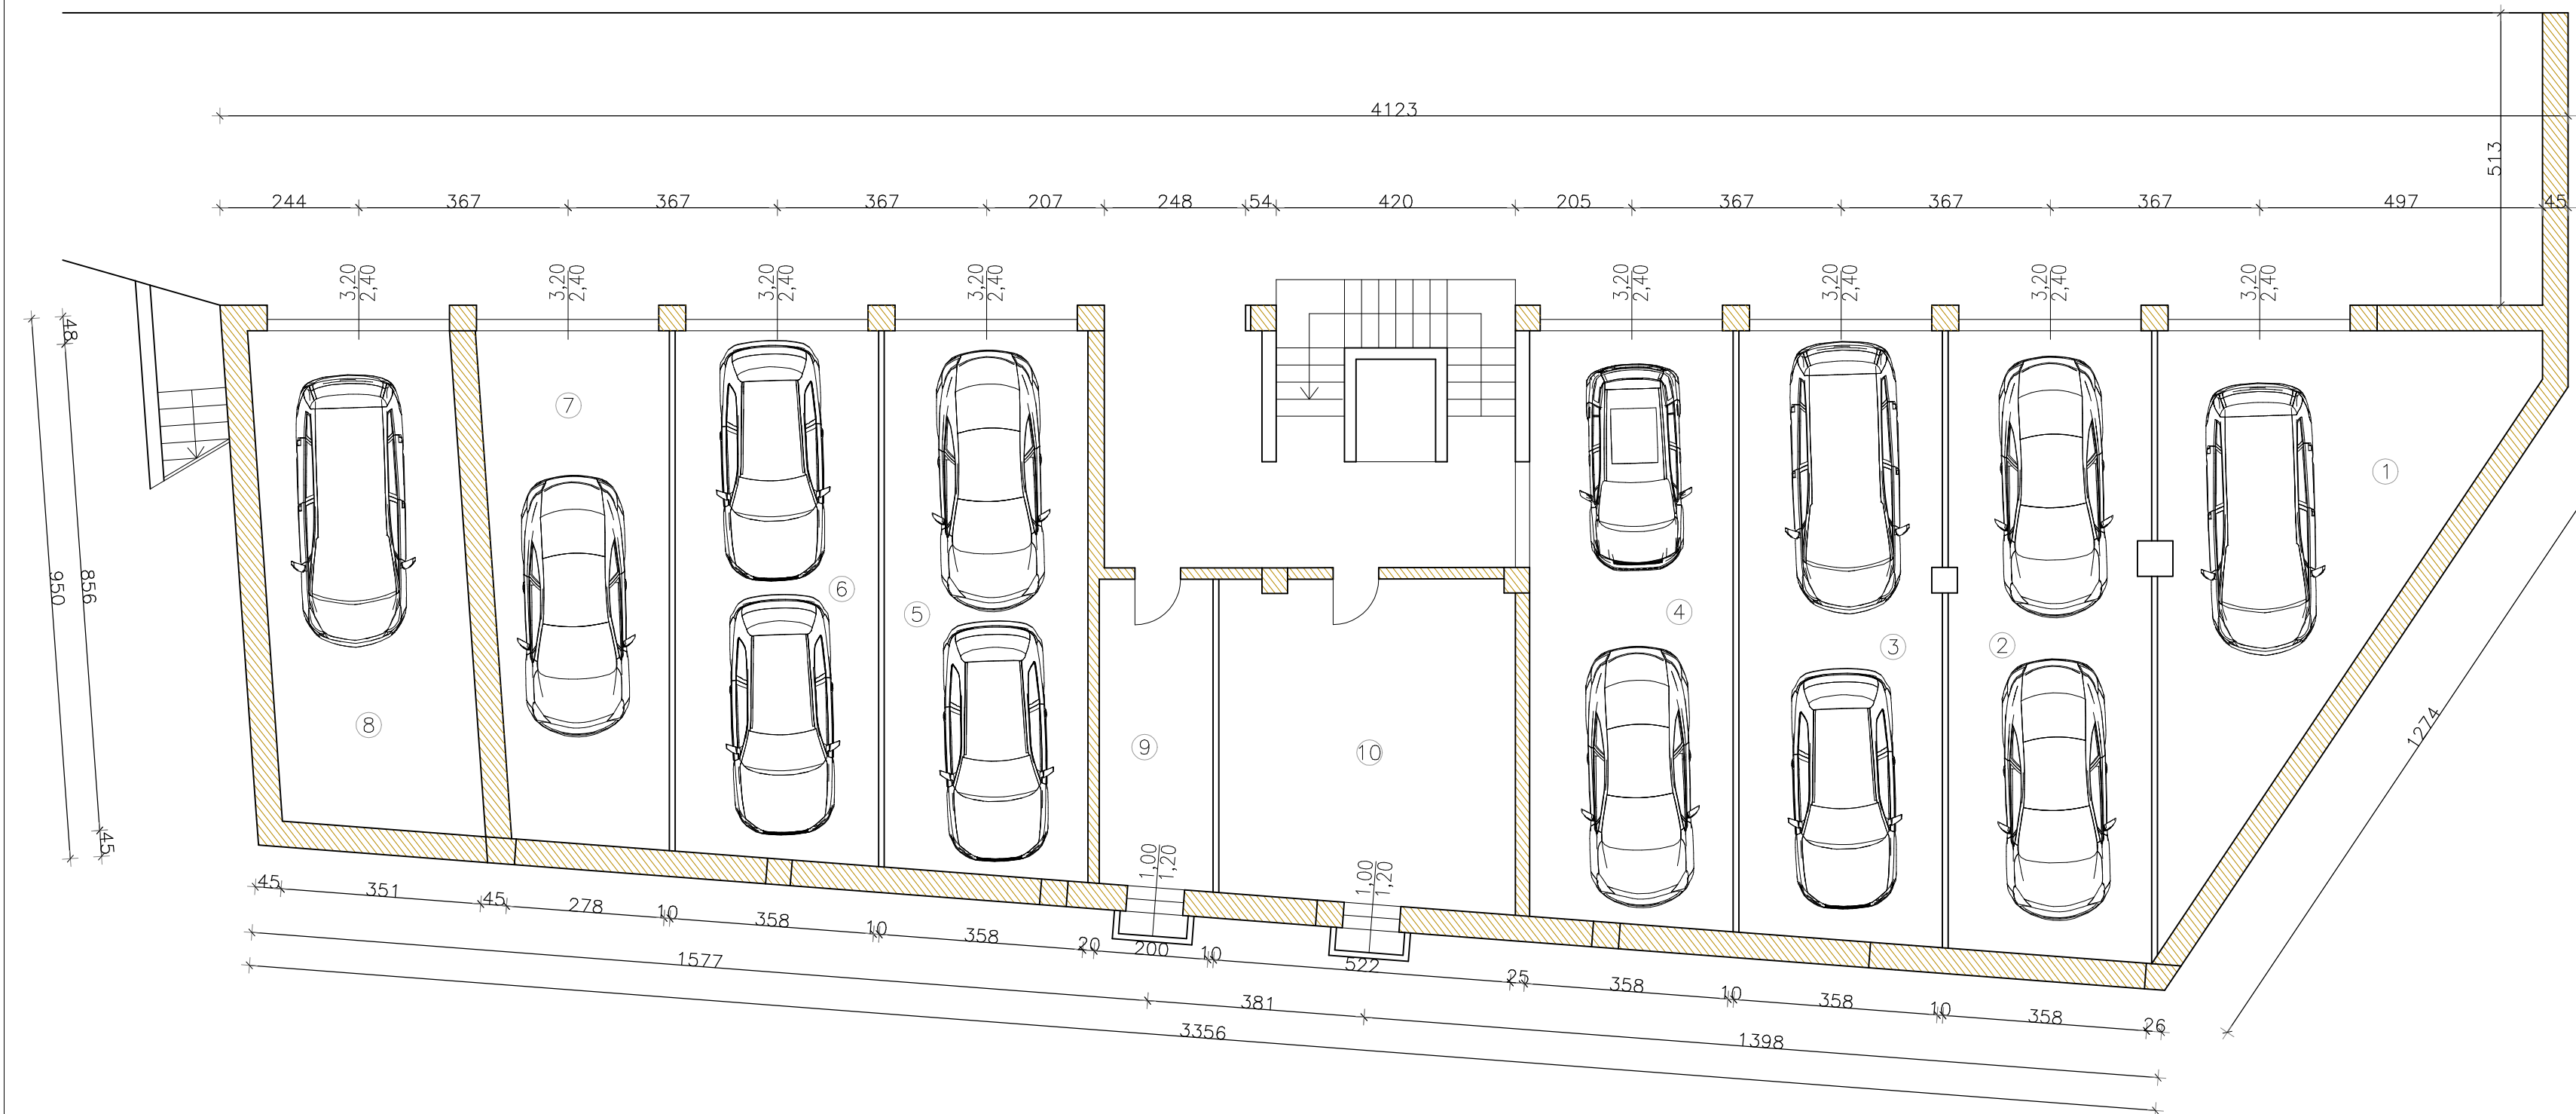

ALLOGGIO A			
Locali	Su	RAPP./AER.	
1 SOGGIORNO-CUCINA	41,73	5,22	15,90
2 DISIMPEGNO	6,21	—	—
3 CAMERA SINGOLA	11,05	1,38	3,36
4 BAGNO	5,51	0,69	1,96
5 CAMERA SINGOLA	9,00	1,13	3,36
6 CAMERA MATRIMONIALE	14,00	1,75	3,36
Totale Su	87,50		

ALLOGGIO B			
Locali	Su	RAPP./AER.	
1 SOGGIORNO-CUCINA	33,86	4,23	9,18
2 DISIMPEGNO	3,14	—	—
3 BAGNO	7,53	0,94	1,96
4 DISIMPEGNO	2,73	—	—
5 CAMERA SINGOLA	12,15	1,52	3,36
6 CAMERA MATRIMONIALE	14,43	1,80	3,36
7 CAMERA SINGOLA	12,43	1,55	1,96
Totale Su	86,27		

ALLOGGIO C			
Locali	Su	RAPP./AER.	
1 SOGGIORNO-CUCINA	31,33	3,91	12,54
2 DISIMPEGNO	2,89	—	—
3 CAMERA SINGOLA	9,62	1,20	3,36
4 BAGNO	5,04	0,63	1,26
5 CAMERA MATRIMONIALE	14,21	1,77	1,96
6 ANTIBAGNO	2,00	—	—
Totale Su	65,09		

ALLOGGIO D			
Locali	Su	RAPP./AER.	
1 SOGGIORNO-CUCINA	41,73	5,22	14,50
2 DISIMPEGNO	6,21	—	—
3 CAMERA SINGOLA	11,05	1,38	3,36
4 BAGNO	5,51	0,69	1,96
5 CAMERA SINGOLA	9,00	1,13	3,36
6 CAMERA MATRIMONIALE	14,00	1,75	1,96
Totale Su	87,50		

ALLOGGIO E			
Locali	Su	RAPP./AER.	
1 SOGGIORNO-CUCINA	33,86	4,23	9,18
2 DISIMPEGNO	3,14	—	—
3 BAGNO	7,53	0,94	1,96
4 DISIMPEGNO	2,73	—	—
5 CAMERA SINGOLA	12,15	1,52	3,36
6 CAMERA MATRIMONIALE	14,43	1,80	3,36
Totale Su	73,84		

ALLOGGIO F			
Locali	Su	RAPP./AER.	
1 SOGGIORNO-CUCINA	36,98	4,62	14,50
2 DISIMPEGNO	4,75	—	—
3 CAMERA SINGOLA	9,83	1,23	3,36
4 BAGNO	5,65	0,71	1,96
5 CAMERA MATRIMONIALE	14,79	1,85	3,36
Totale Su	72,00		

ALLOGGIO G			
Locali	Su	RAPP./AER.	
1 SOGGIORNO-CUCINA	43,30	5,41	19,74
2 ANTIBAGNO	3,00	—	—
3 BAGNO	7,20	0,90	1,96
4 DISIMPEGNO	4,56	—	—
5 CAMERA SINGOLA	11,00	1,38	3,36
6 CAMERA MATRIMONIALE	14,94	1,87	3,36
Totale Su	84,00		

ALLOGGIO H			
Locali	Su	RAPP./AER.	
1 SOGGIORNO-CUCINA	43,95	5,49	13,38
2 DISIMPEGNO	5,07	—	—
3 CAMERA MATRIMONIALE	15,25	1,91	1,96
4 BAGNO	7,20	—	1,96
5 CAMERA SINGOLA	12,23	1,53	1,96
Totale Su	83,70		

COMUNE DI ESINE

BS

PROGETTO

NUOVO EDIFICIO RESIDENZIALE scala 1:100

tav. n.

A2

PIANTE

LA COMMITTEAZIONE:

IL PROGETTISTA



Data elaborazione: FEBBRAIO 2018

Data variante:

STUDIO TECNICO Dr. Ing. **GIORDANO TIGNONSINI** - Geom. **MAURO TIGNONSINI**
Via IV Novembre n°8 - 25040 - Esine (BS) Tel. Fax. n°0364-466041
Email: info@studiotignonsini.it